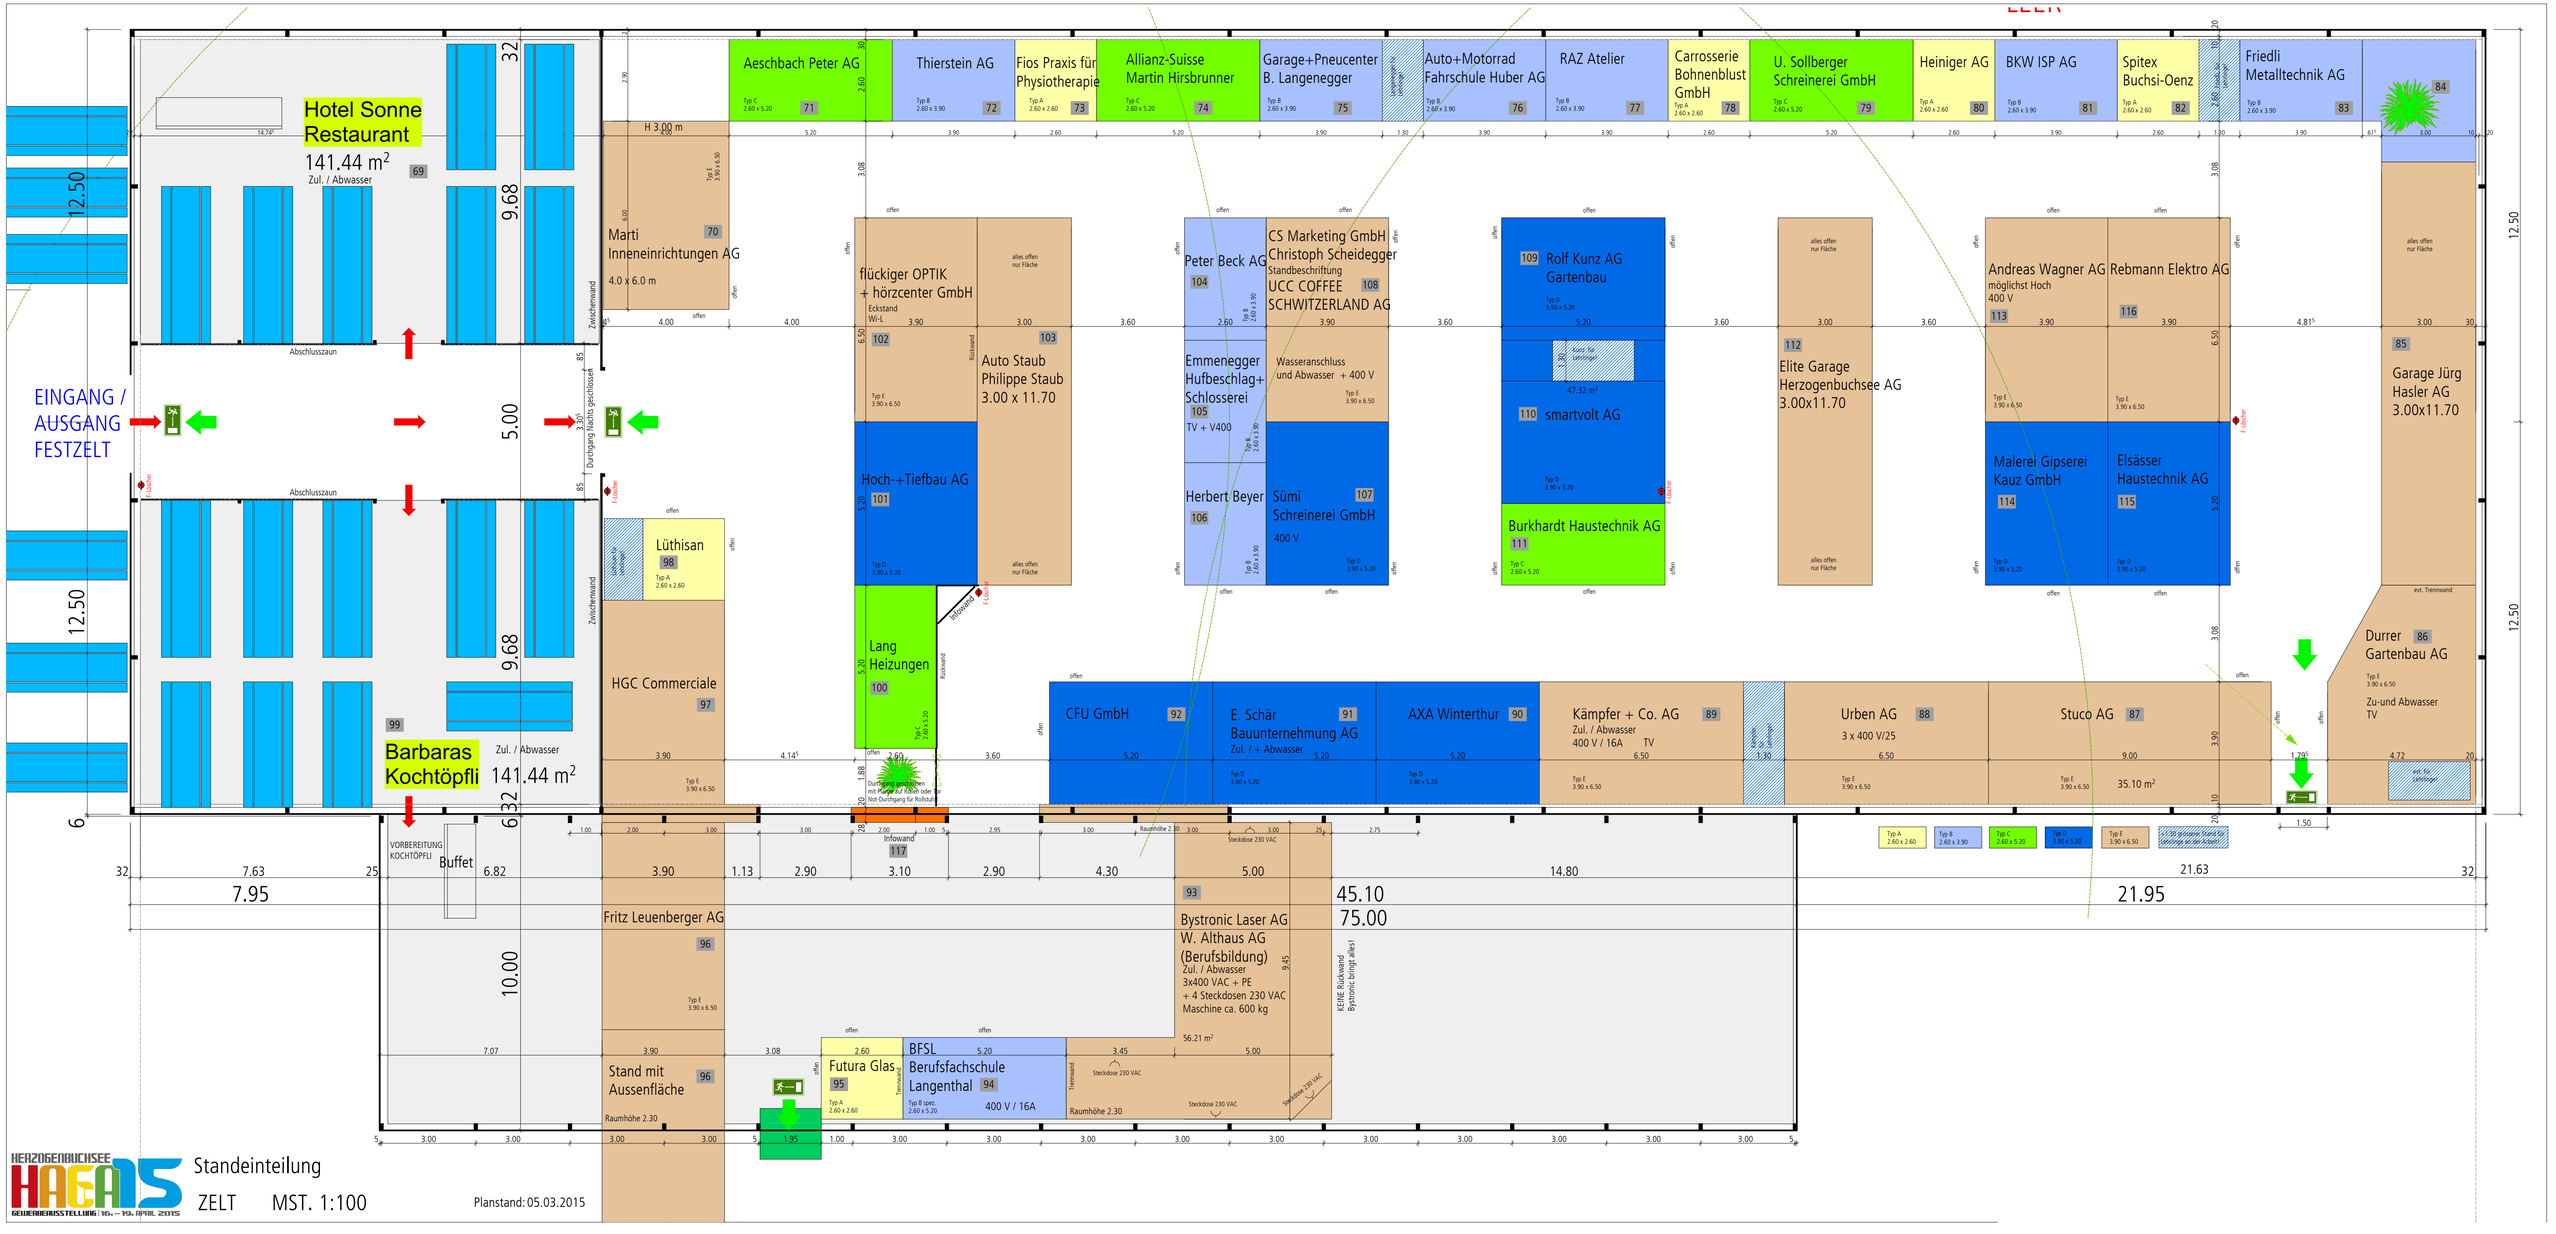

Standeinteilung

ZELT MST. 1:100

Planstand: 05.03.2015